

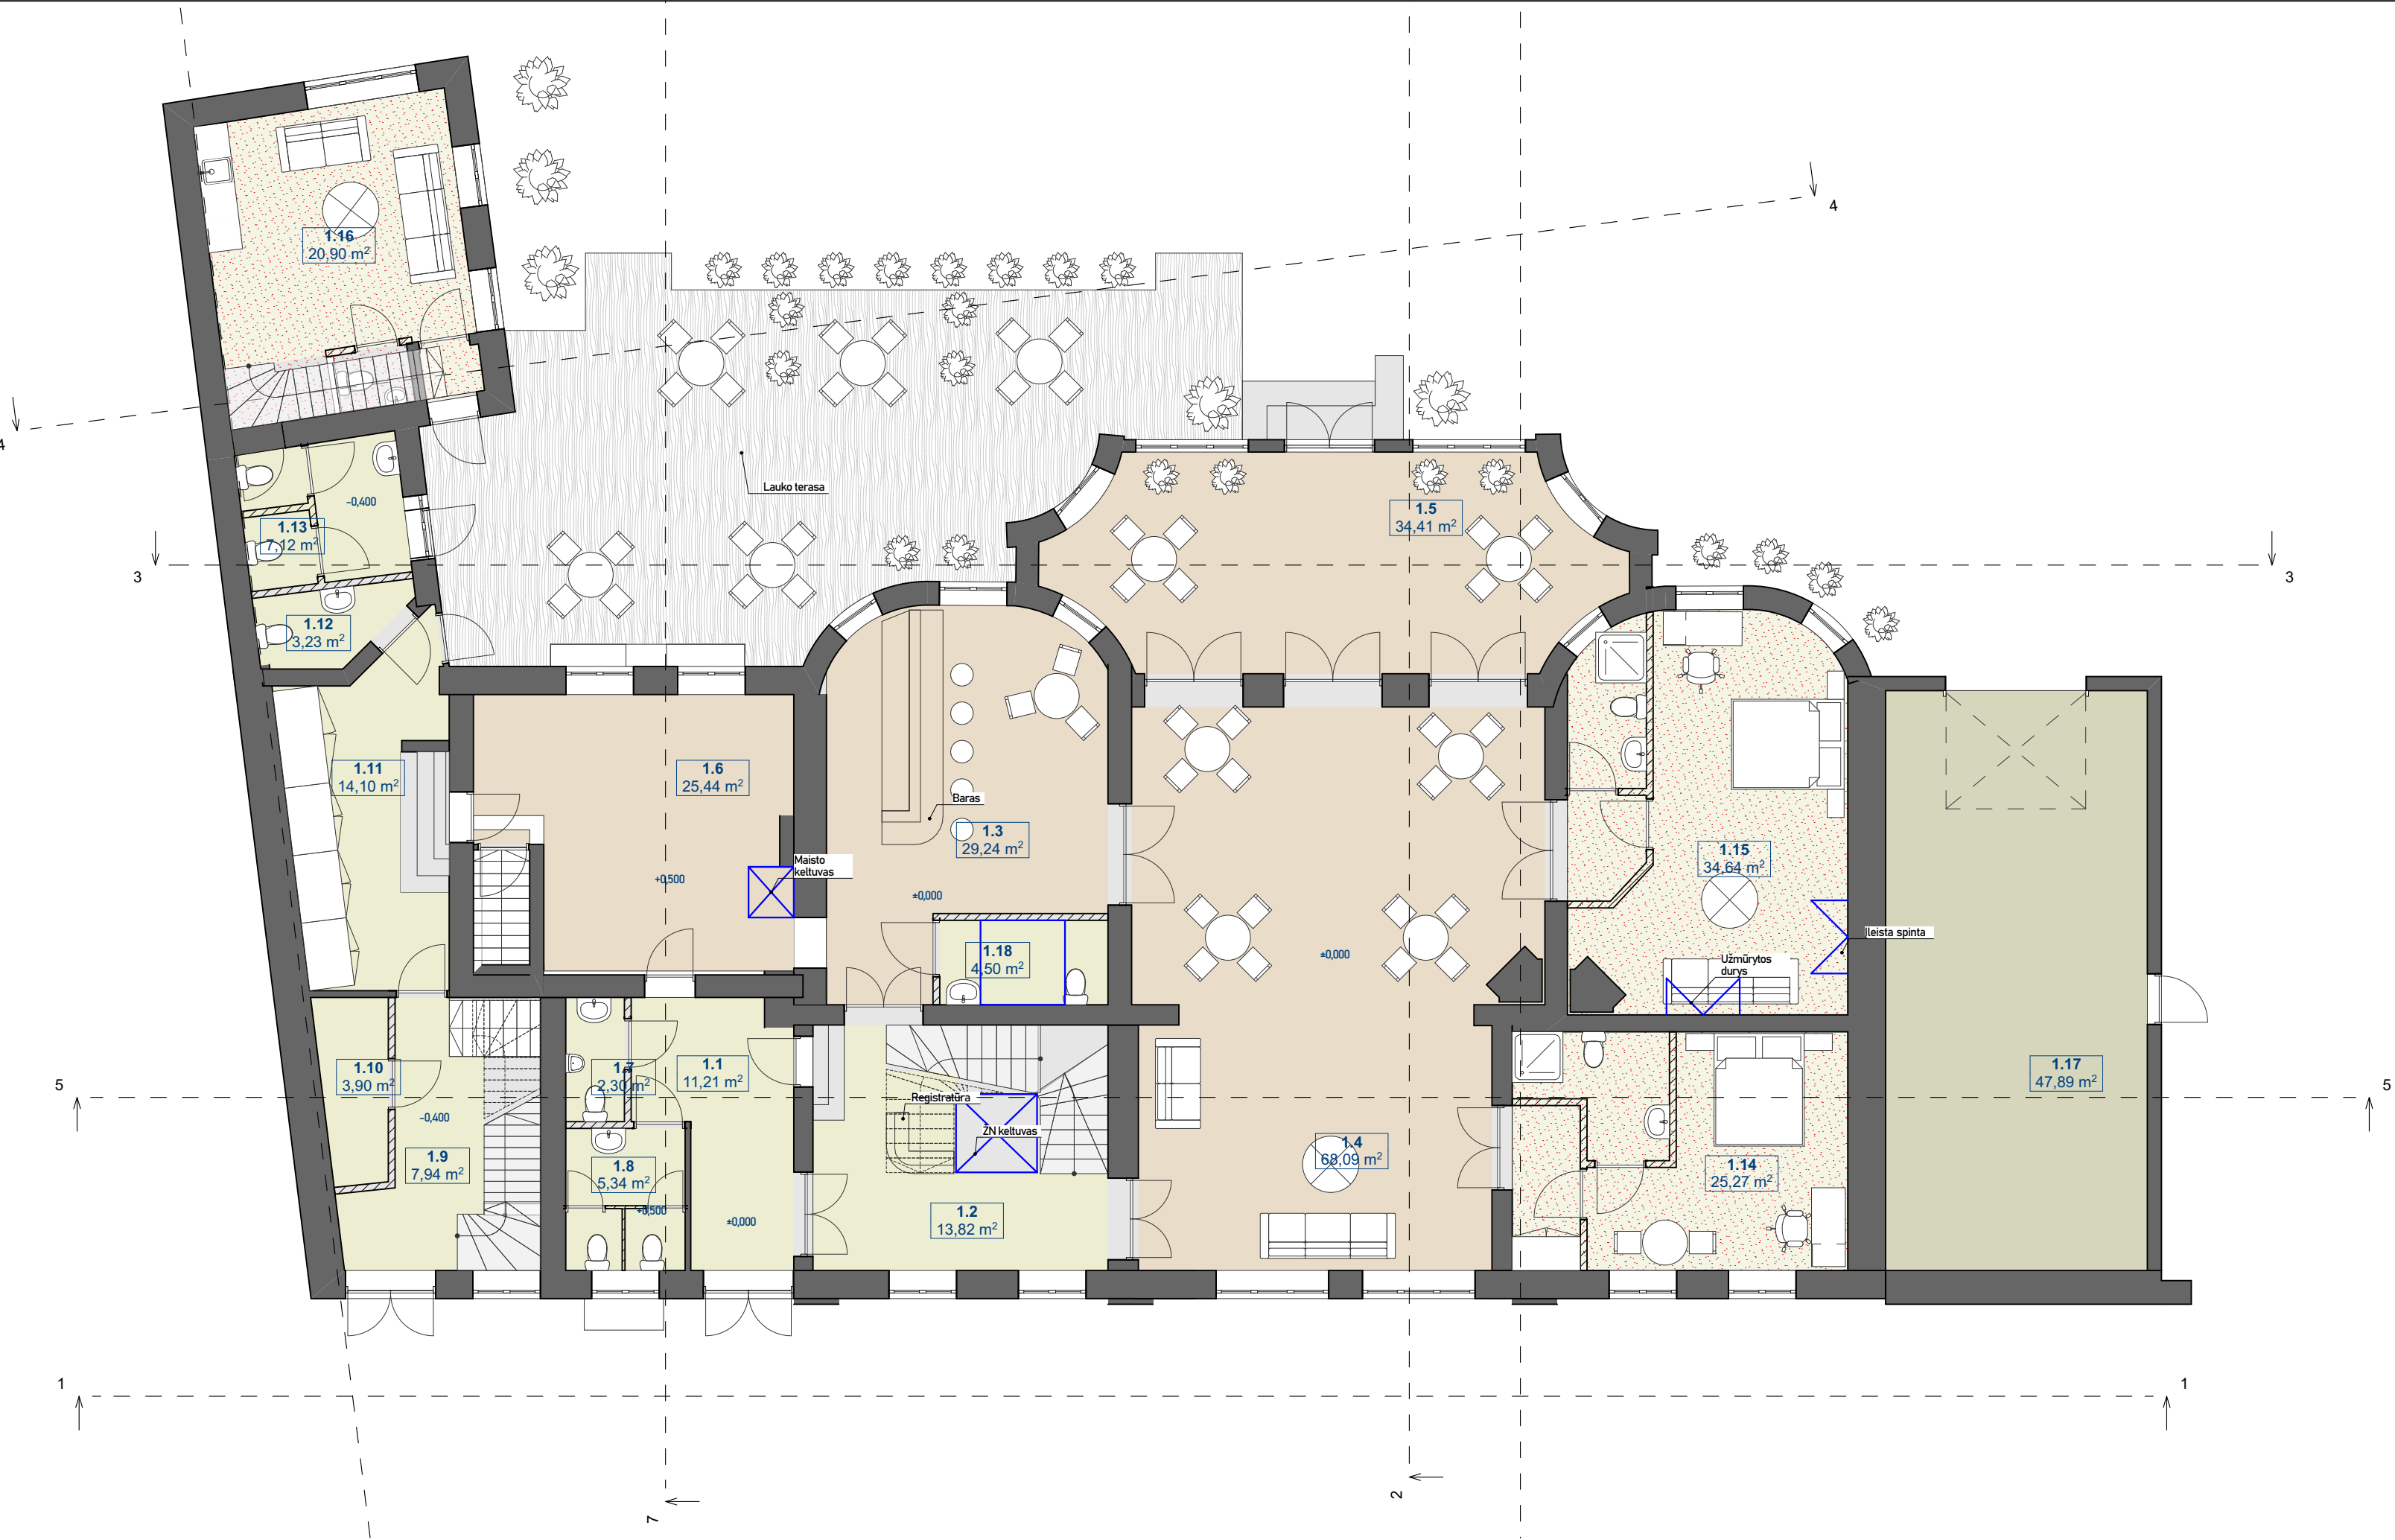


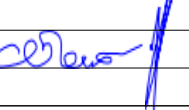

1:100 PIRMAS AUKŠTAS

1 AUKŠTO PLOTAS			
AUKŠTAS	NR.	PATALPA	PLOTAS
PIRMAS AUKŠTAS			
	1.1	Koridorius	11,21
	1.2	Registratūra	13,82
	1.3	Baras	29,24
	1.4	Restoranas	68,09
	1.5	Veranda	34,41
	1.6	Virtuvė	25,44
	1.7	WC vyrų	2,30
	1.8	WC moterų	5,34
	1.9	Laiptinė	7,94
	1.10	Pagalbinė patalpa	3,90
	1.11	Pagalbinė patalpa	14,10
	1.12	WC darbuotojų	3,23
	1.13	WC	7,12
	1.14	Numeris Nr.1	25,27
	1.15	Numeris Nr.2	34,64
	1.16	Numeris Nr.3	20,90
	1.17	Garažas	47,89
	1.18	WC neigaliųjų	4,50
			359,34 m²


0	2026	PAPRASTOJO REMONTO APRAŠAS		
LADA	ĮŠLEDIMO DATA	LAIKOS STATUSAS IR ĮŠLEDIMO PREŽASTIS		
ATESTATO NR.	S33 STUDIJA 33	SKERDĖJŲ G. 3, KLAIPĖDA www.s33.lt, studija33@s33.lt		PASTATO PRITAIKYMO PASIŪLYMAS K. DONELAIČIO G. 8, KLAIPĖDOJE
16521	PV	M. ŠEŠKAUSKAS		LADA
A1257	PDV	N. MIKULIS		0
LT	Užsakovas: UAB "Tameka"			260211-PRA - A 01
				LAPAS
				LAPŲ
				1
				1

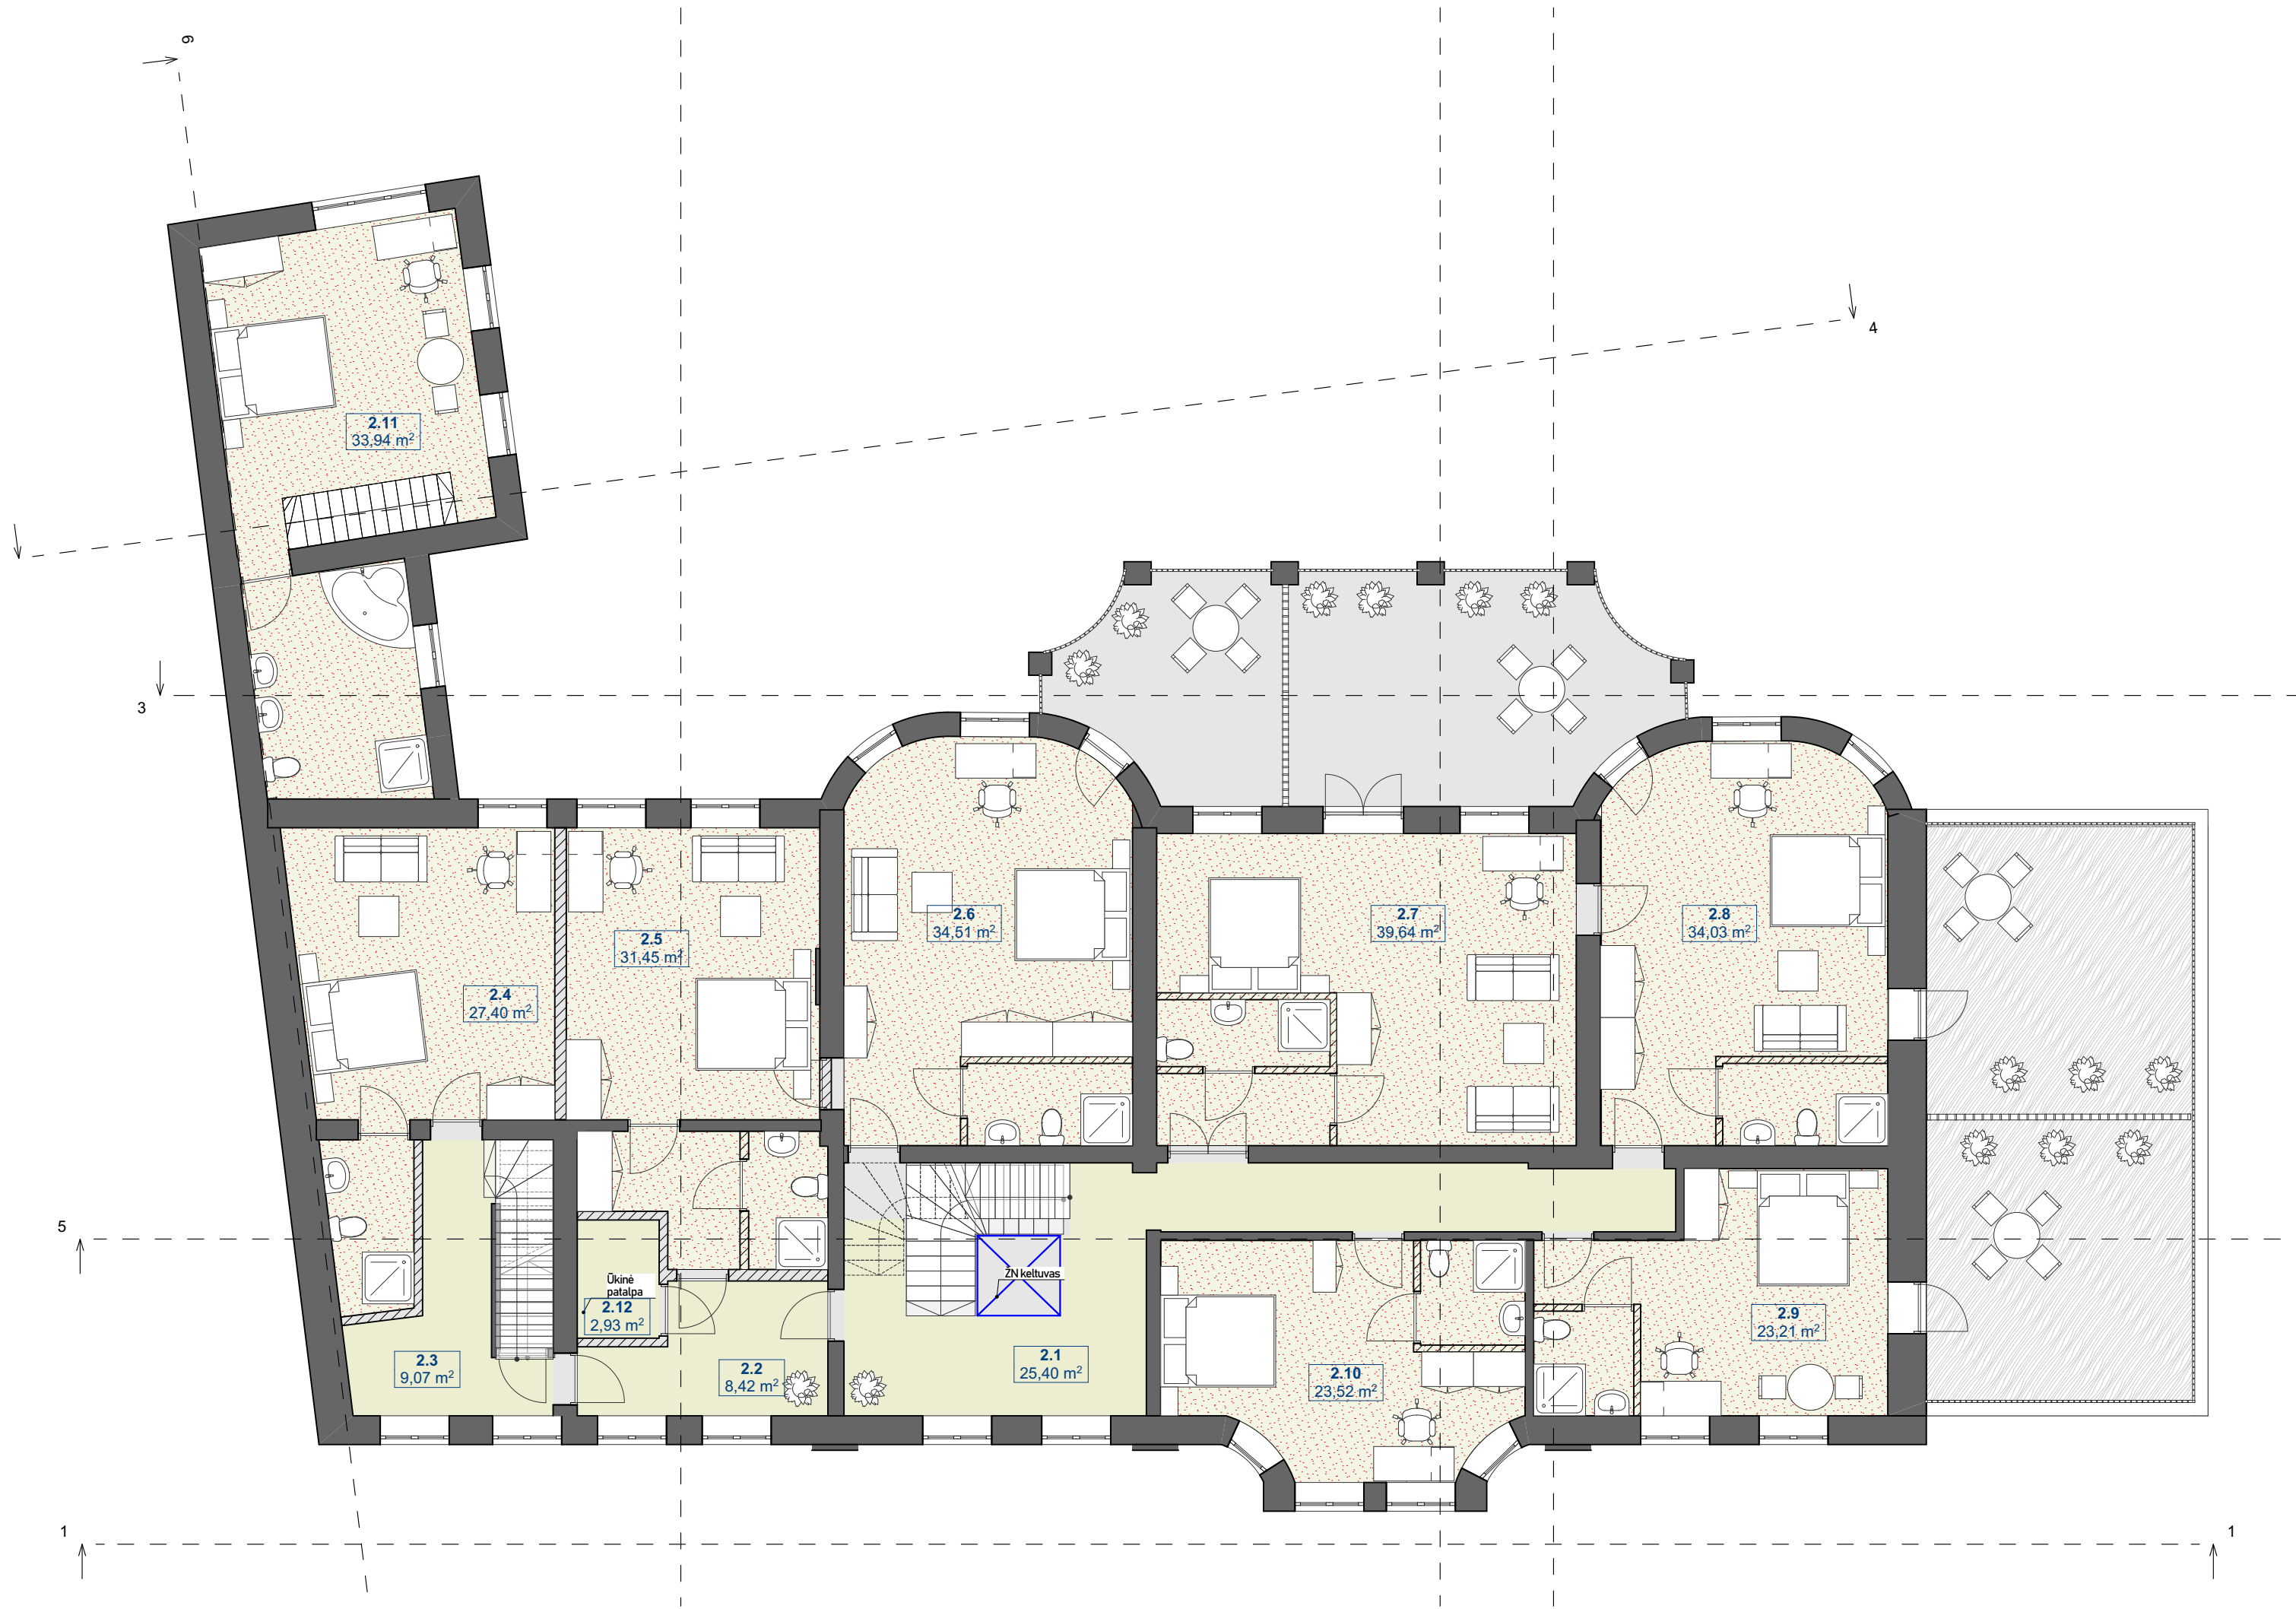

1:100 ANTRAS AUKŠTAS

2 AUKŠTO PATALPŲ EKSPLIKACIJA			
AUKŠTAS	NR.	PATALPA	PLOTAS
ANTRAS AUKŠTAS			
	2.1	Koridorius	25,40
	2.2	Koridorius	8,42
	2.3	Koridorius	9,07
	2.4	Numeris Nr.4	27,40
	2.5	Numeris Nr.5	31,45
	2.6	Numeris Nr.6	34,51
	2.7	Numeris Nr.7	39,64
	2.8	Numeris Nr.8	34,03
	2.9	Numeris Nr.9	23,21
	2.10	Numeris Nr.10	23,52
	2.11	Numeris Nr.3	33,94
	2.12	Pagalbinė patalpa	2,93
			293,52 m²


0	2026	PAPRASTOJO REMONTO APRAŠAS		
LADA	ĮŠLEDIMO DATA	LAIKOS STATUSAS IR ĮŠLEDIMO PREŽASTIS		
ATESTATO NR.	S33 STUDIJA33	SKERDĖJŲ G. 3, KLAIPEDA www.s33.lt, studija33@s33.lt		PASTATO PRITAIKYMO PASIŪLYMAS K. DONELAČIO G. 8, KLAIPEDOJE
16521	PV	M. ŠEŠKAUSKAS		SKLYPO SCHEMA
A1257	PDV	N. MIKULIS		
				M 1:200
				LAPAS
LT	Užsakovas: UAB "Tameka"		260211-PRA - A 02	1

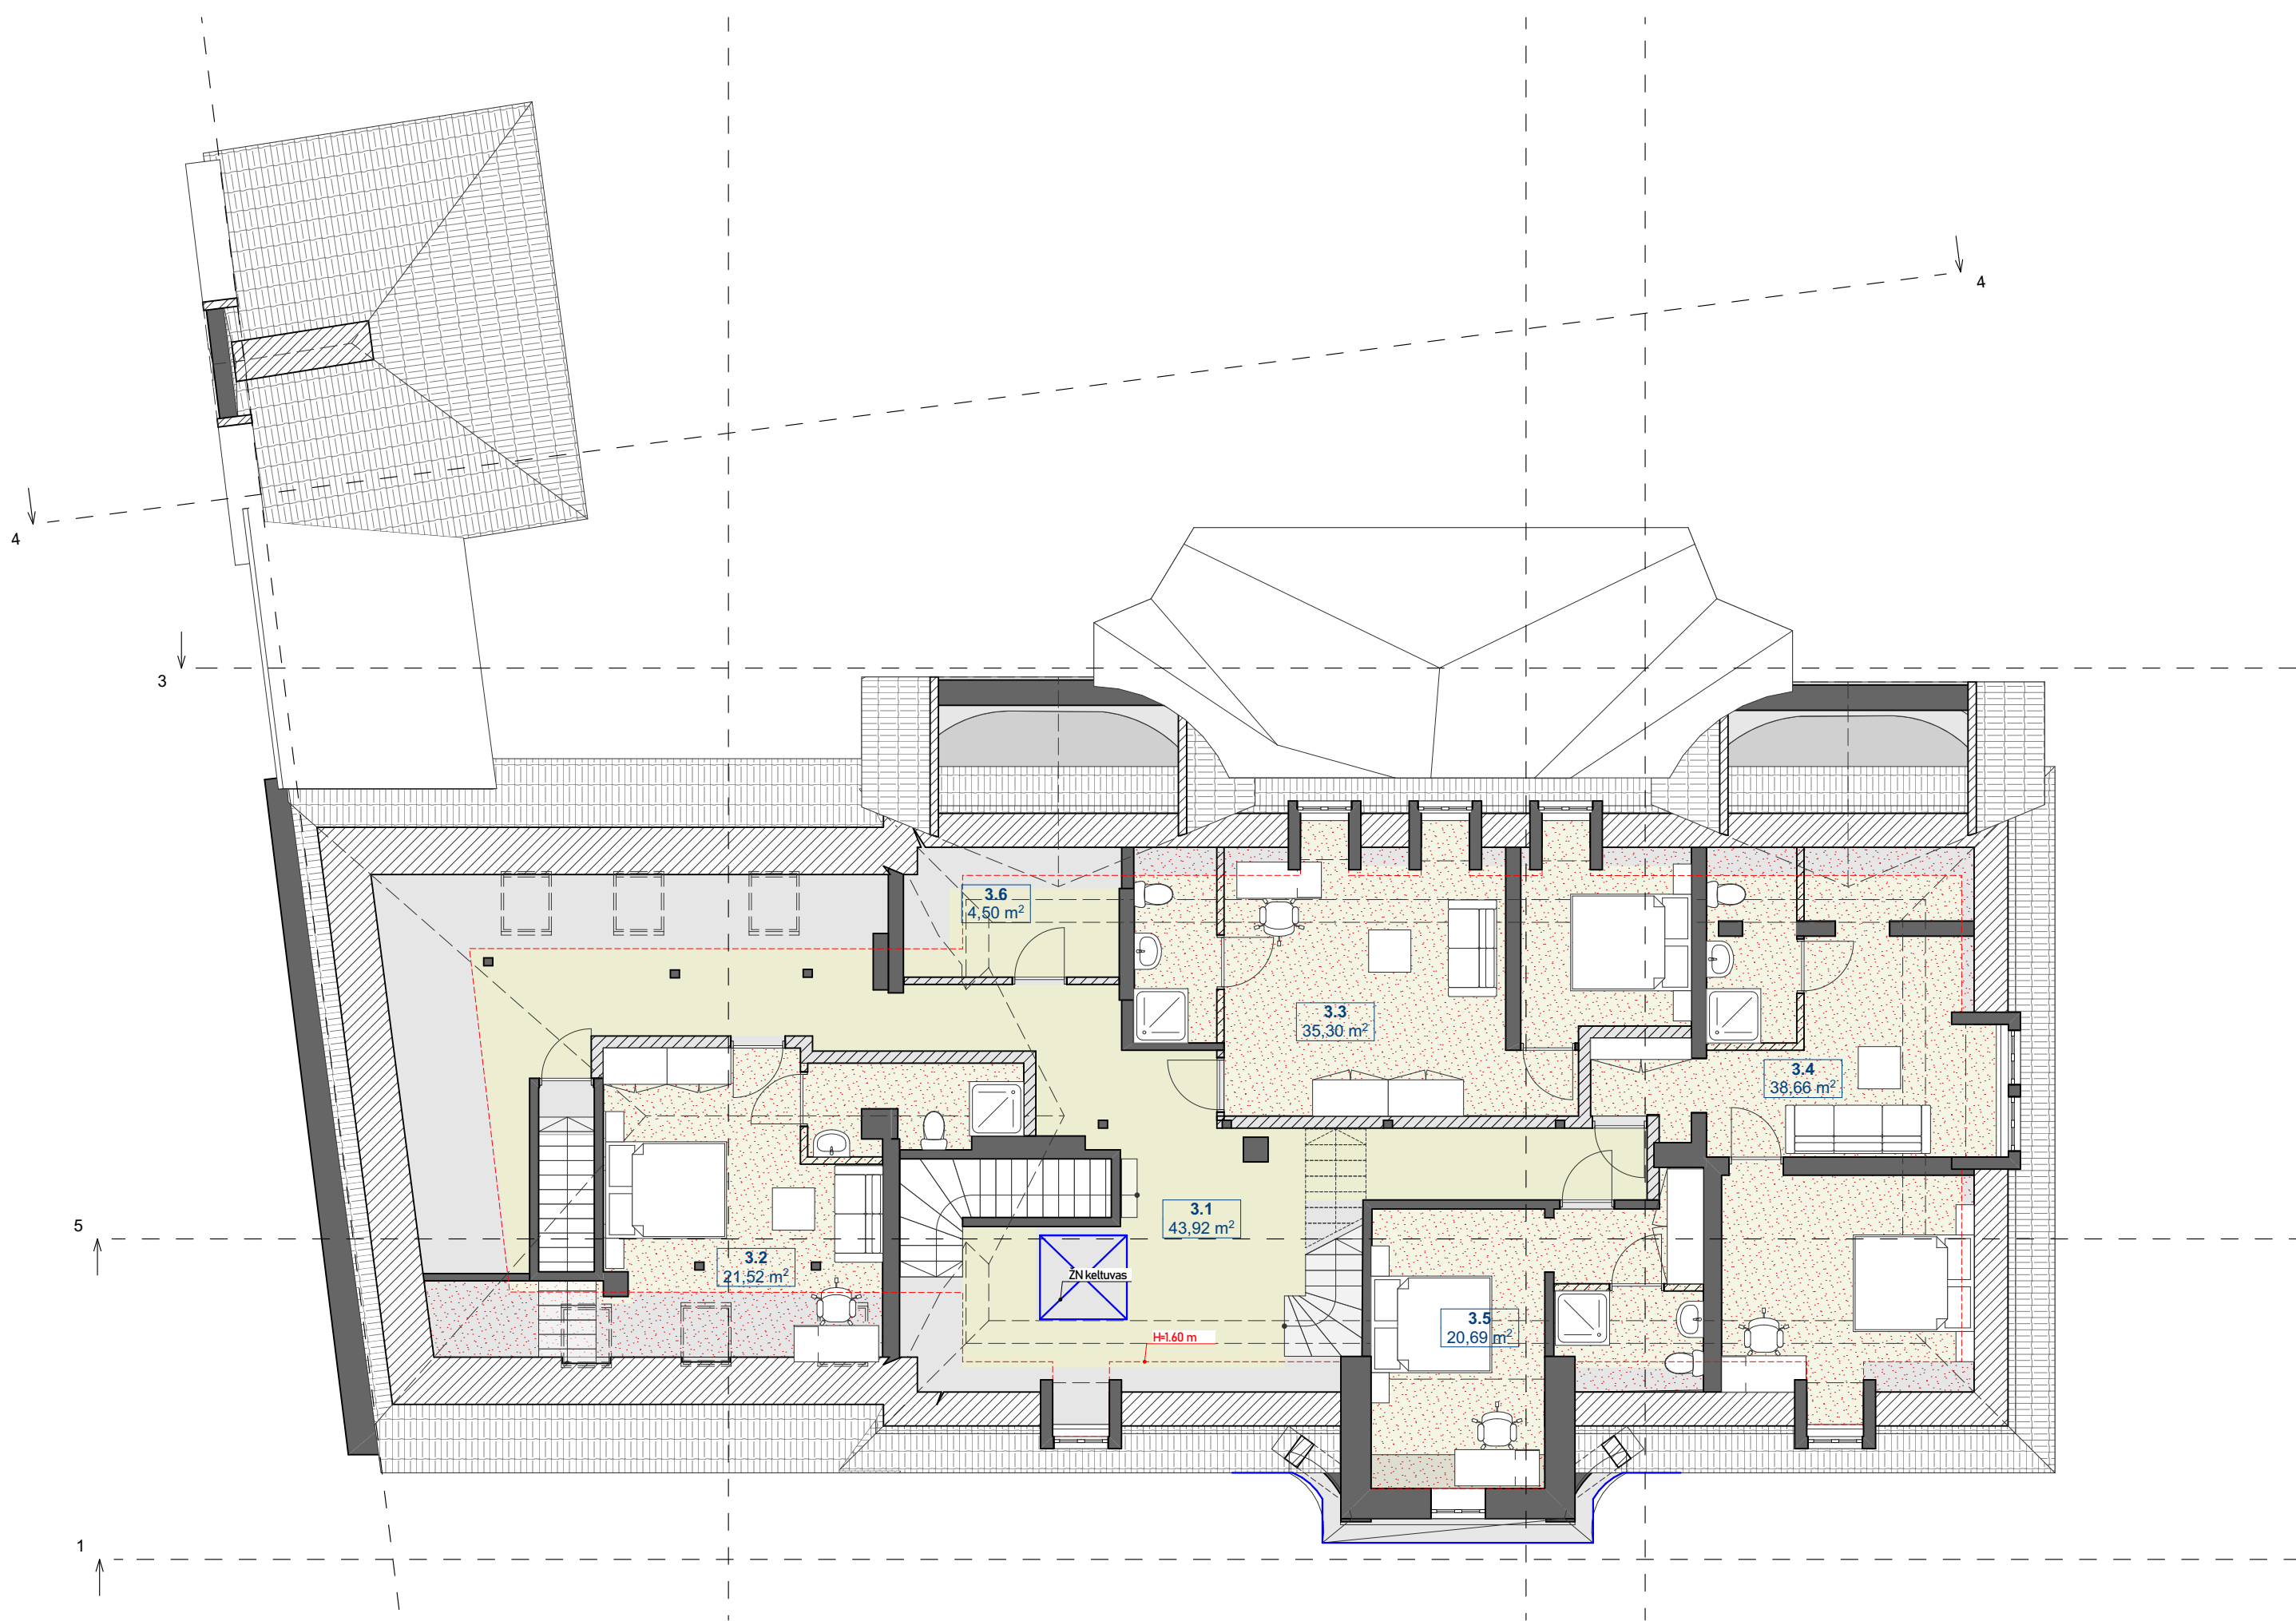

1:100 MANSARDA 2.

3 MANSARDOS PATALPŲ EKSPLIKACIJA			
AUKŠTAS	NR.	PATALPA	PLOTAS
MANSARDA			
	3.1	Koridorius	43,92
	3.2	Numeris Nr.11	21,52
	3.3	Numeris Nr.12	35,30
	3.4	Numeris Nr.13	38,66
	3.5	Numeris Nr.14	20,69
	3.6	Ūkinė patalpa	4,50
			164,59 m²


0		2026		PAPRASTOJO REMONTO APRAŠAS	
LADA		IŠLEIDIMO DATA		LAIDOS STATUSAS IR IŠLEIDIMO PRIŽASTIS	
ATESTATO NR.		S33 STUDIJA 33		SKERDĖJŲ G. 3, KLAIPĖDA www.s33.lt, studija33@s33.lt	
				PASTATO PRITAIKYMO PASIŪLYMAS K. DONELAČIO G. 8, KLAIPĖDOJE	
16521		PV		M. ŠEŠKAUSKAS	
A1257		PDV		N. MIKULIS	
				MANSARDOS PLANAS	
				M 1:100	
				LAPAS	
LT		Užsakovas: UAB "Tameka"		260211-PRA - A 12	
				1	
				1	

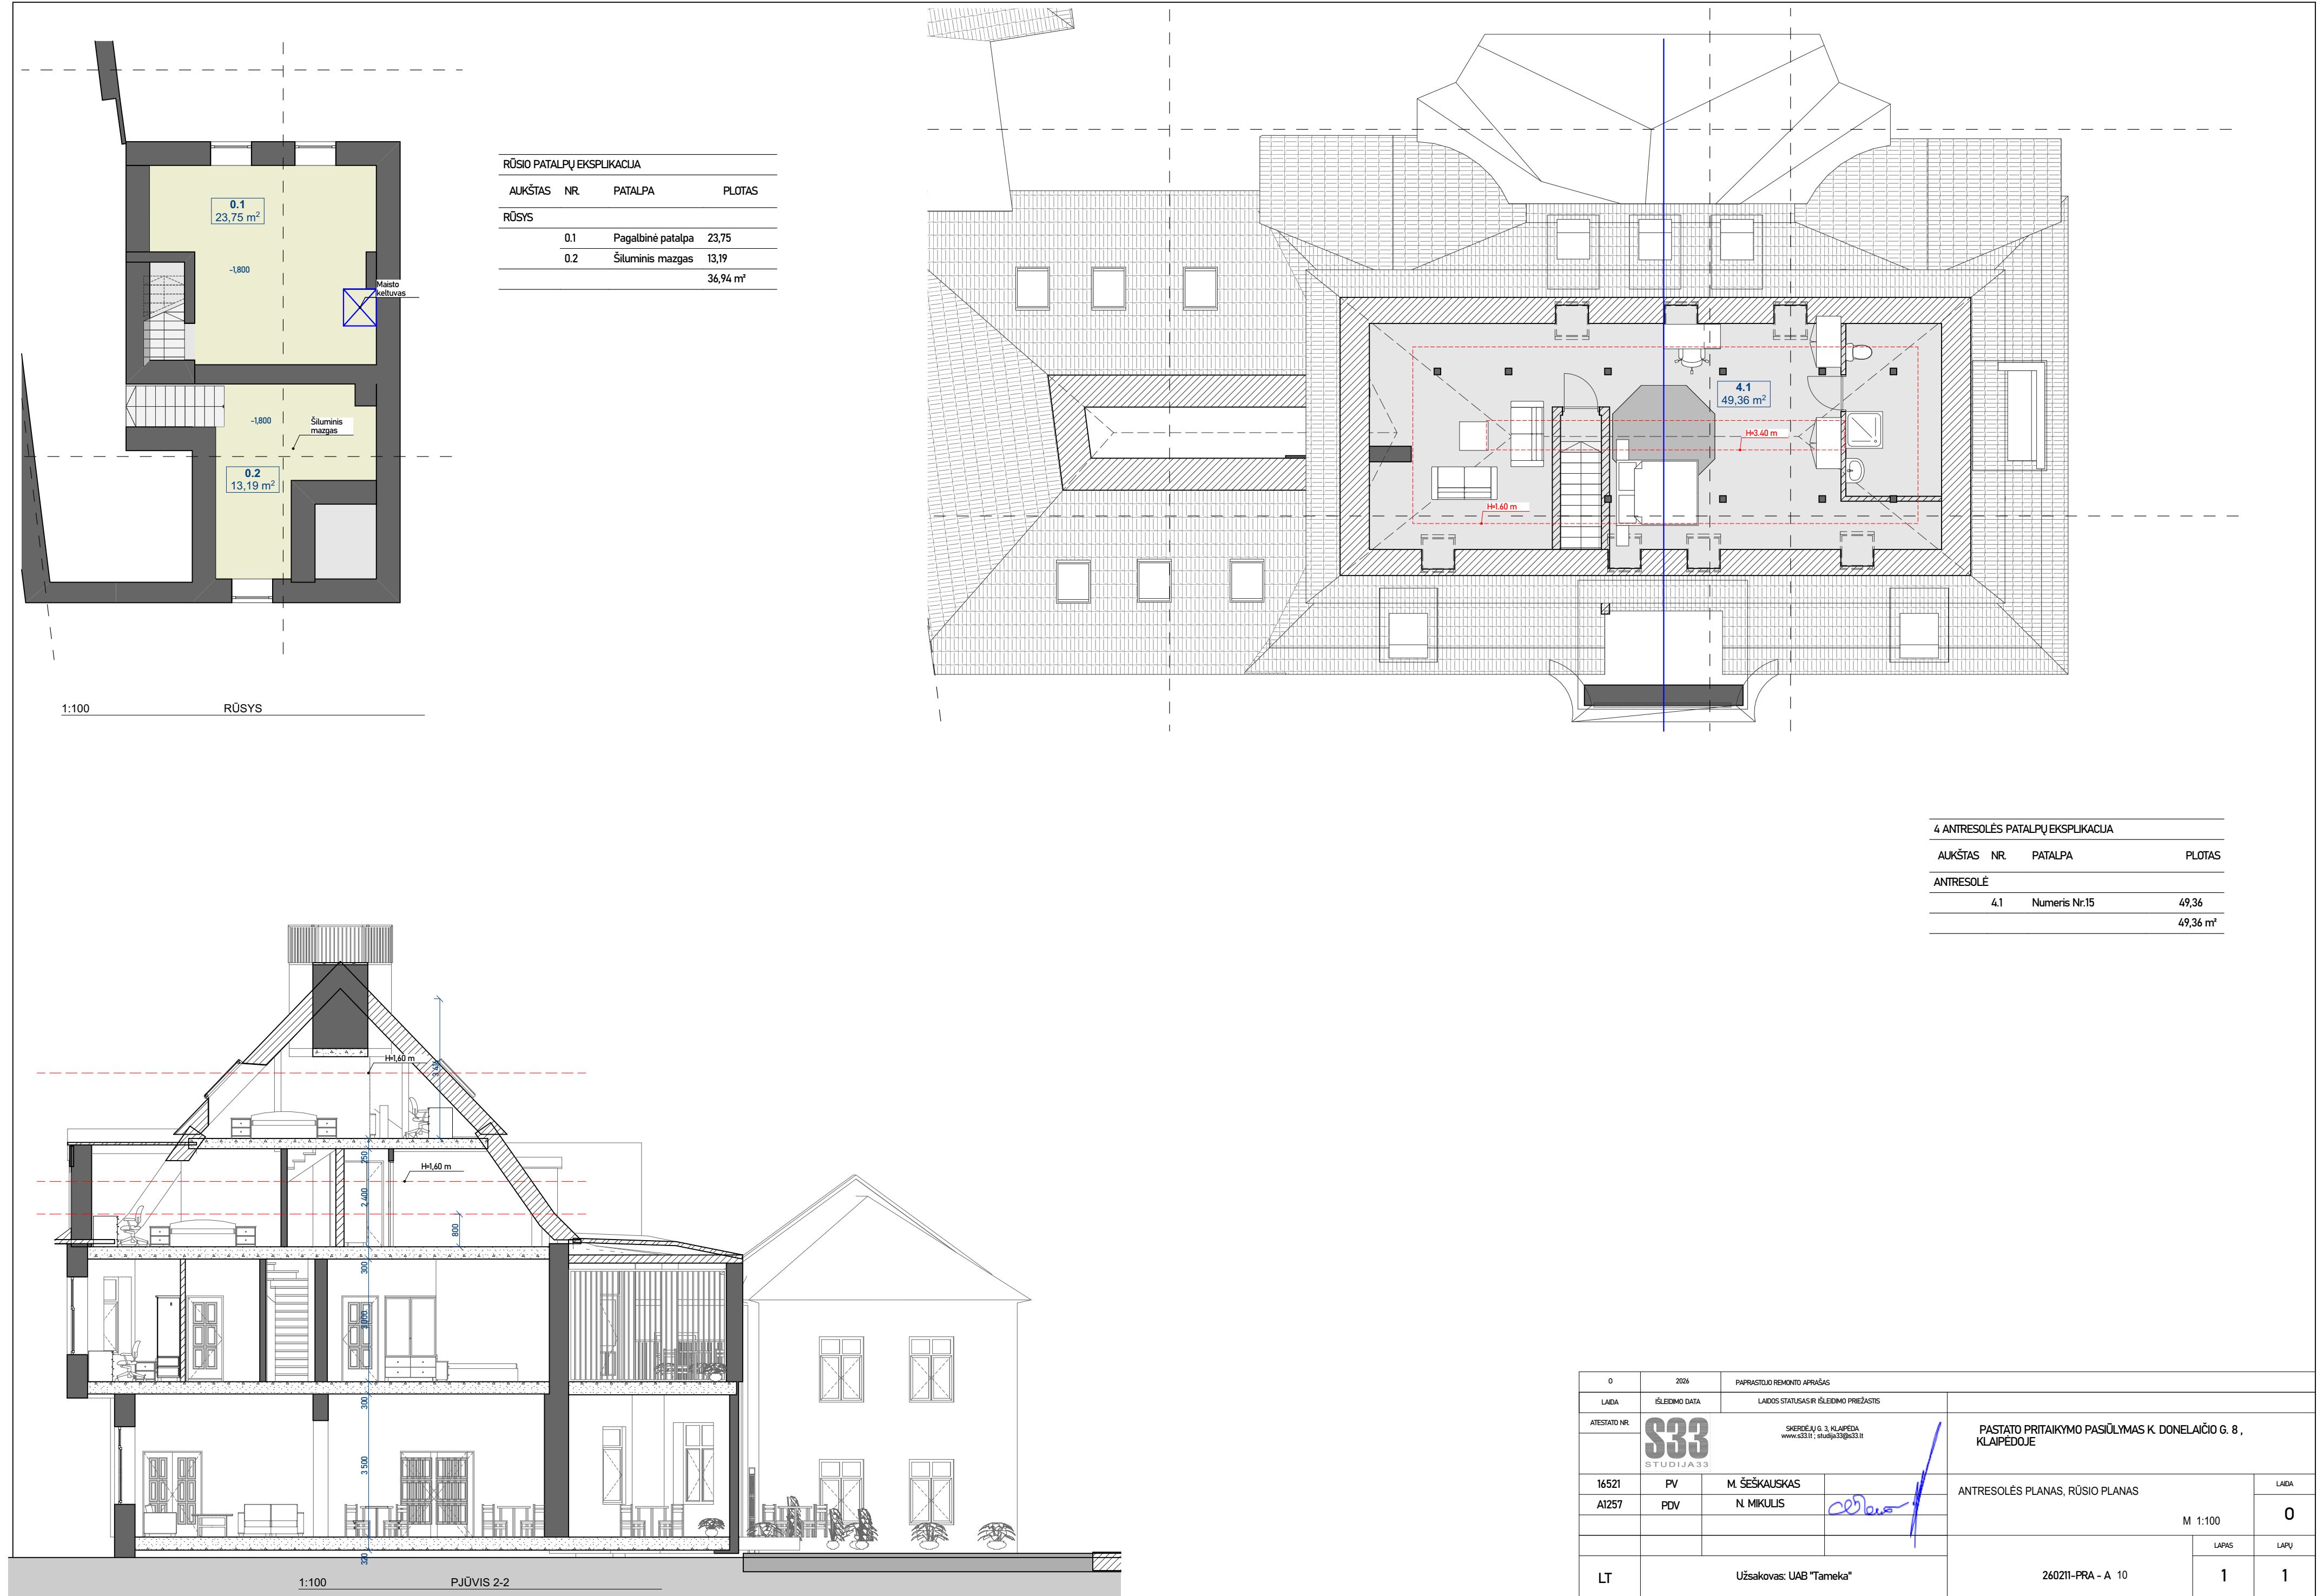


RŪSIO PATALPŲ EKSPLIKACIJA			
AUKŠTAS	NR.	PATALPA	PLOTAS
RŪSYS			
	0.1	Pagalbinė patalpa	23,75
	0.2	Šiluminis mazgas	13,19
			36,94 m²

4 ANTRESOLĖS PATALPŲ EKSPLIKACIJA			
AUKŠTAS	NR.	PATALPA	PLOTAS
ANTRESOLĖ			
	4.1	Numeris Nr.15	49,36
			49,36 m²

0	2026	PAPRASTOJO REMONTO APRAŠAS		
LADA	ĮŠLEDIMO DATA	LADOS STATUSAS IR ĮŠLEDIMO PREŽASTIS		
ATESTATO NR.	S33 STUDIJA33	SKERDĖJŲ G. 3, KLAIPEDA www.s33.lt, studija33@s33.lt		
16521		PV	M. ŠEŠKAUSKAS	PASTATO PRITAIKYMO PASIŪLYMAS K. DONELAIČIO G. 8, KLAIPEDOJE
A1257	PDV		N. MIKULIS	
				ANTRESOLĖS PLANAS, RŪSIO PLANAS
				M 1:100
				LAPAS
LT	Užsakovas: UAB "Tameka"			260211-PRA - A 10
				1
				1

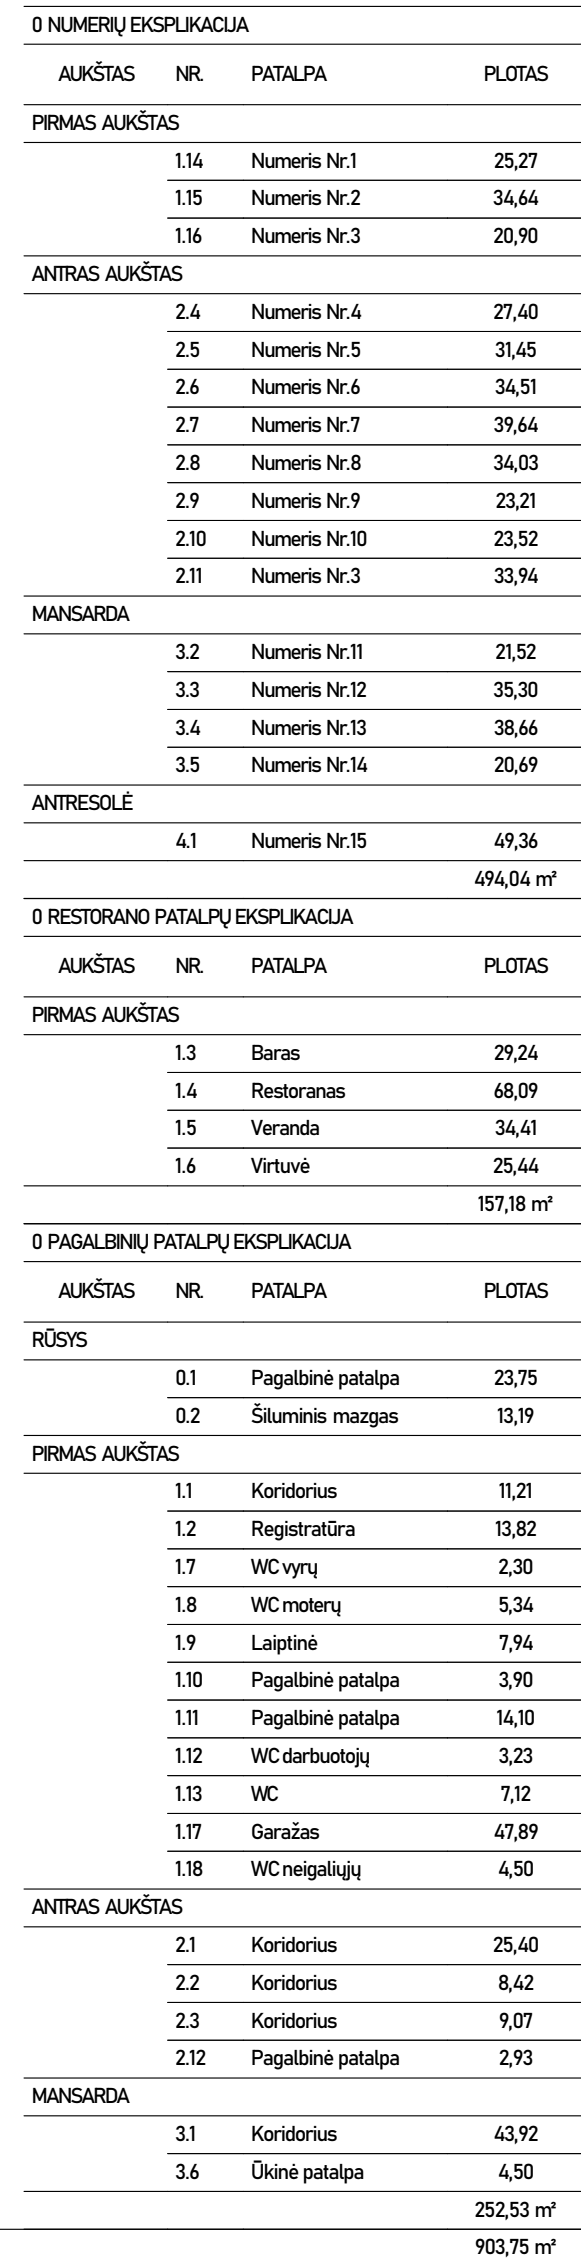

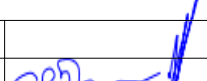0	2026	PAPRASTOJO REMONTO APRAŠAS					
LAIDA	ĮŠLEIDIMO DATA	LAIDOS STATUSAS IR ĮŠLEIDIMO PRIEŽASTIS			PASTATO PRITAIKYMO PASIŪLYMAS K. DONELAIČIO G. 8 , KLAIPĖDOJE		
ATESTATO NR	S33 STUDIJA 33	SKERDĖ A. O. 3 KLAIPĖDA www.s33.lt ; studija33@cs33.lt					
16521	PV	M. ŠEŠKAUSKAS		SKLYPO PLANAS		LAIDA	
A1257	PDV	N. MIKULIS				0	
LT	Užsakovas: UAB "Tameka"			260211-PRA - A		LAPAS	LAPŲ
						1	1



0	2026	PAPRASTOJO REMONTO APRAŠAS		
LADA	ĮŠLEDIMO DATA	LADOS STATUSAS IR ĮŠLEDIMO PRIEŽASTIS		PASTATO PRITAIKYMO PASIŪLYMAS K. DONELAIČIO G. 8 , KLAIPĖDOJE
ATESTATO NR.	S33 STUDIJA33	SKERDĖJŲ G. 3, KLAIPĖDA www.s33.lt ; studija33@s33.lt		
16521		PV	M. ŠEŠKAUSKAS	
A1257		PDV	N. MIKULIS	
				LADA
				0
LT	Užsakovas: UAB "Tameka"			260211-PRA - A
				LAPAS
				LAPŲ
				1
				1